



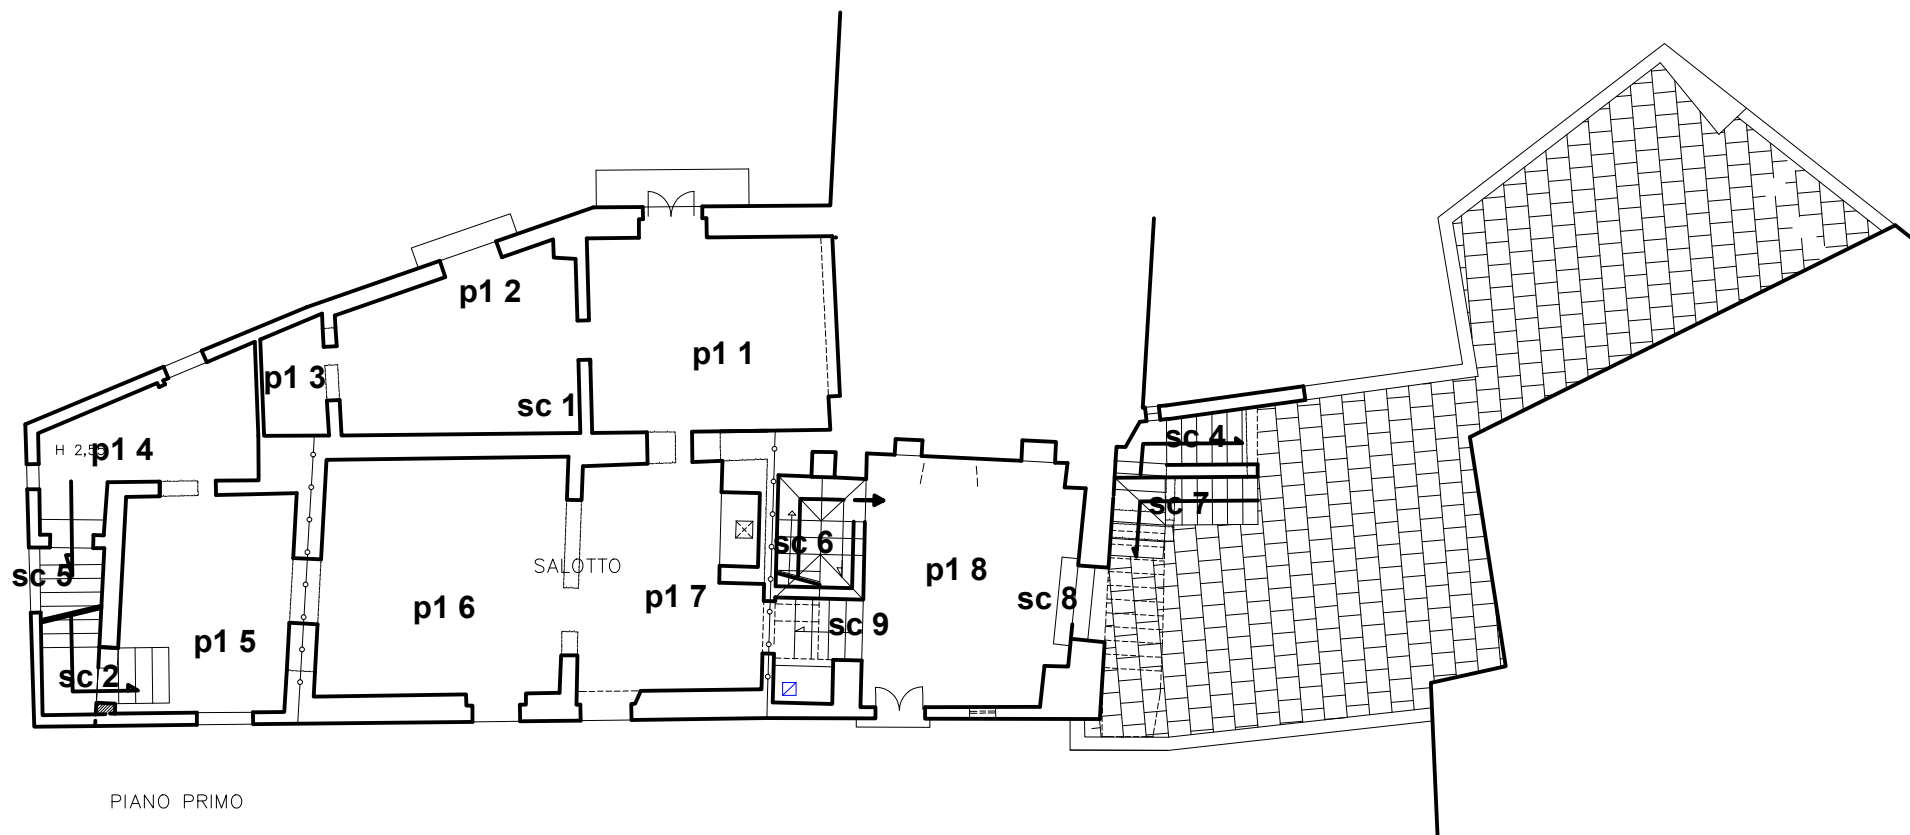

PIANO PRIMO

PLANIMETRIA PROGETTO scala 1:100

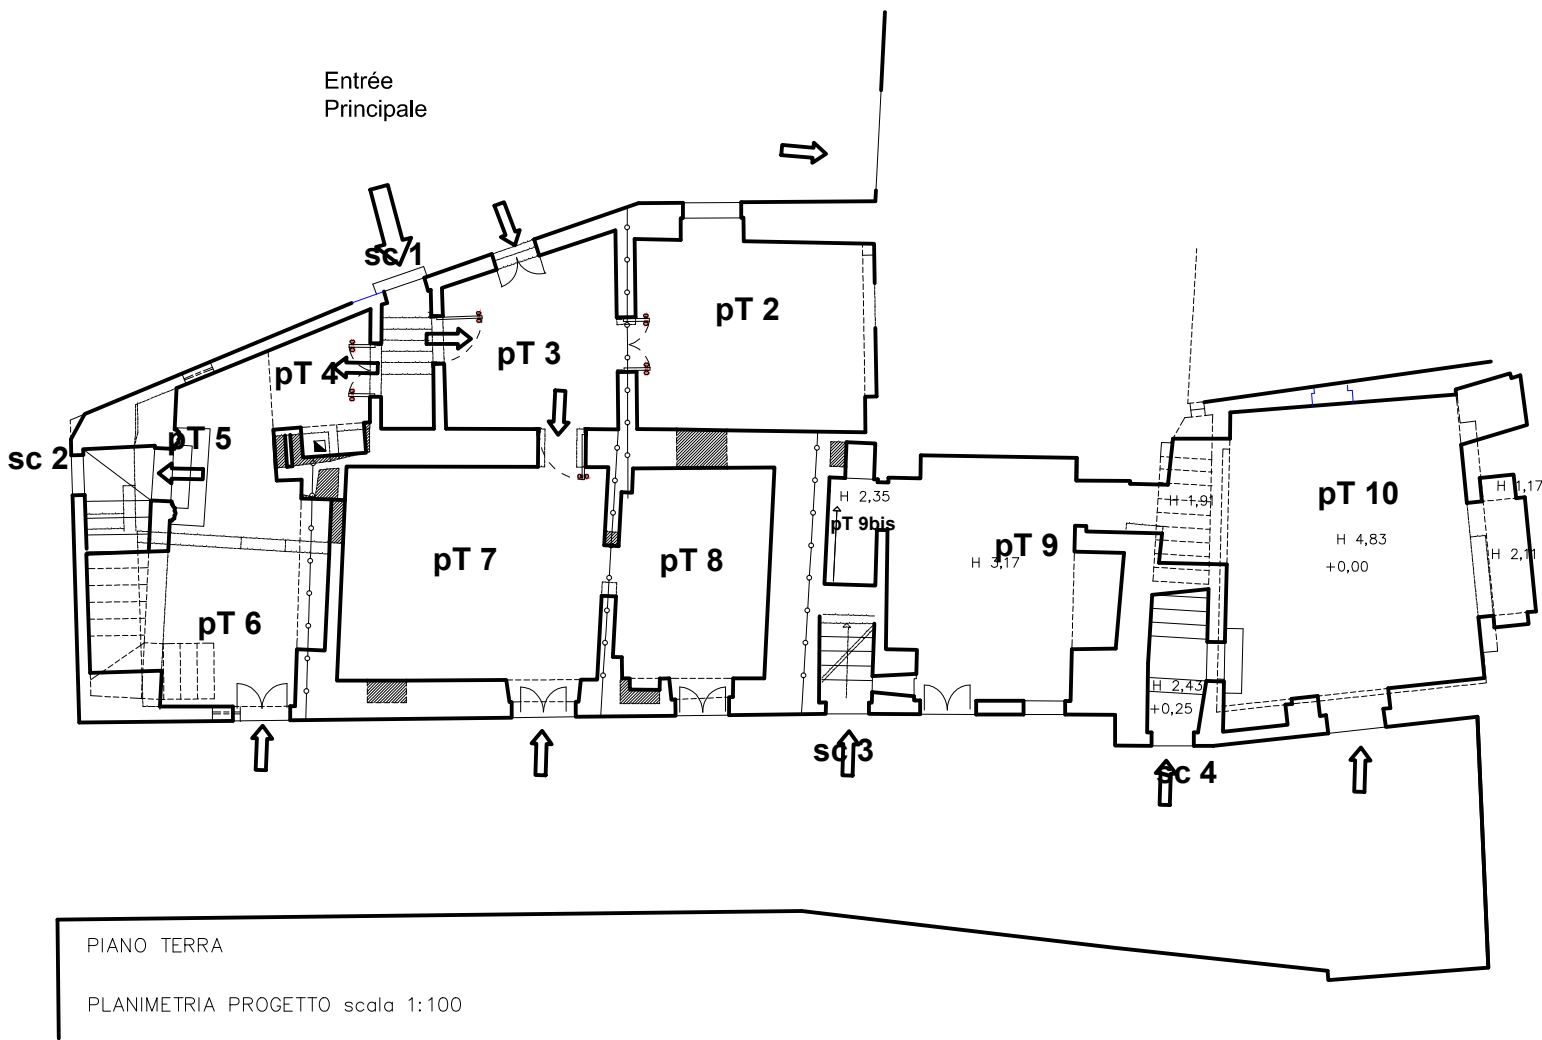

PIANO TERRA

PLANIMETRIA PROGETTO scala 1:100